
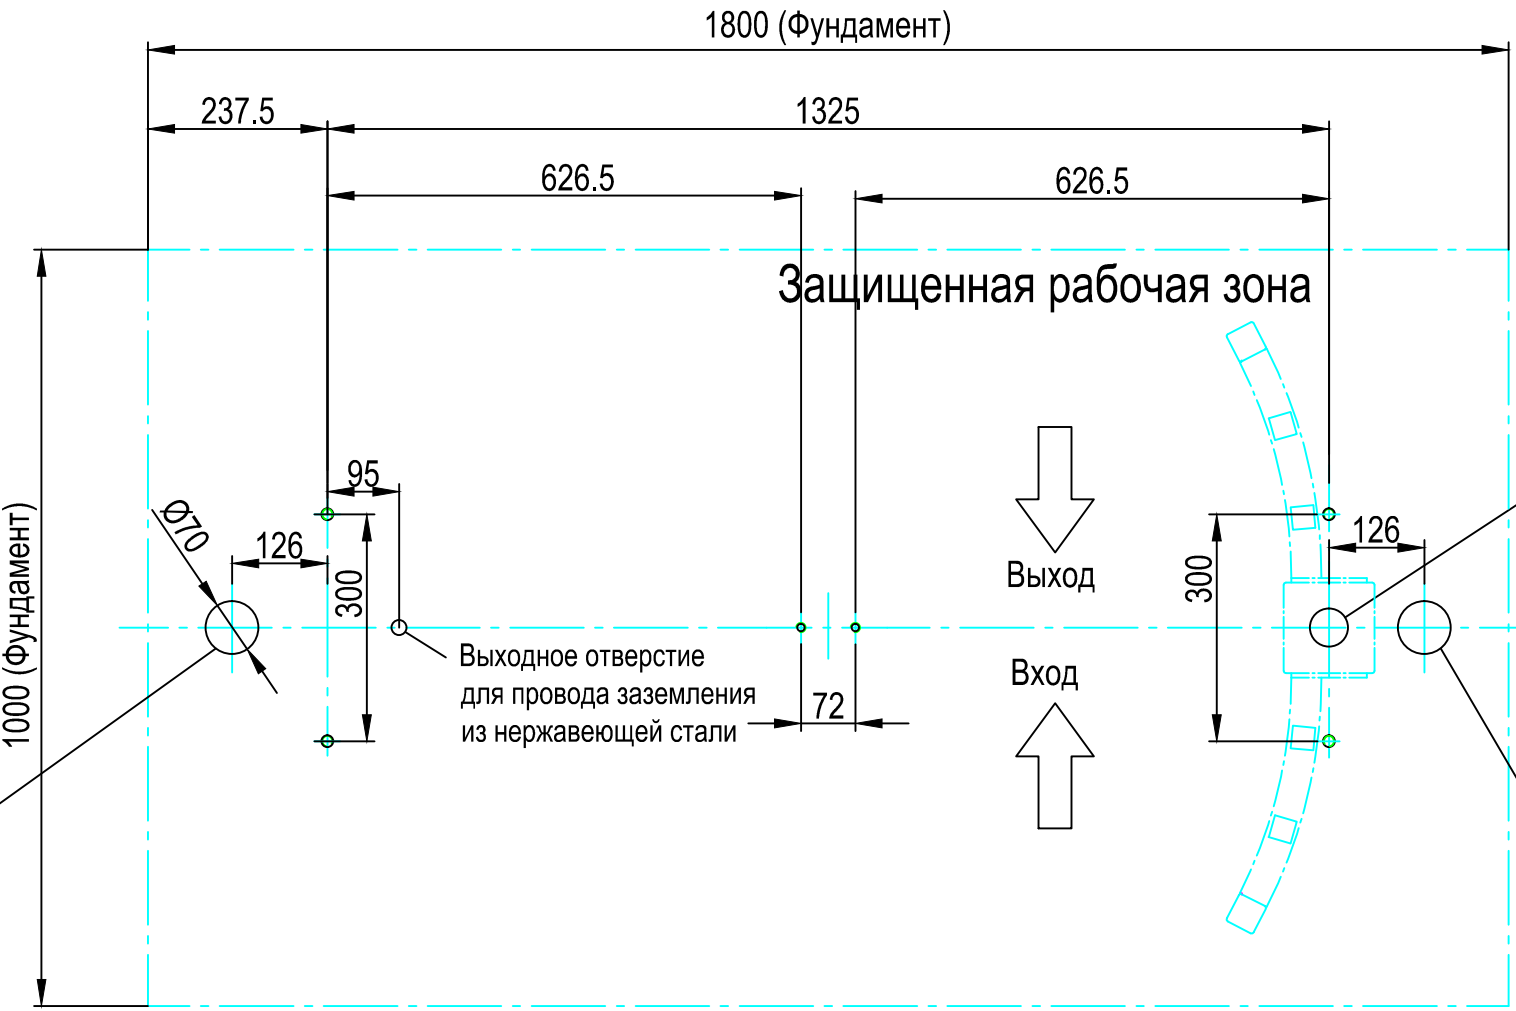



Монтаж по FFO=Ø

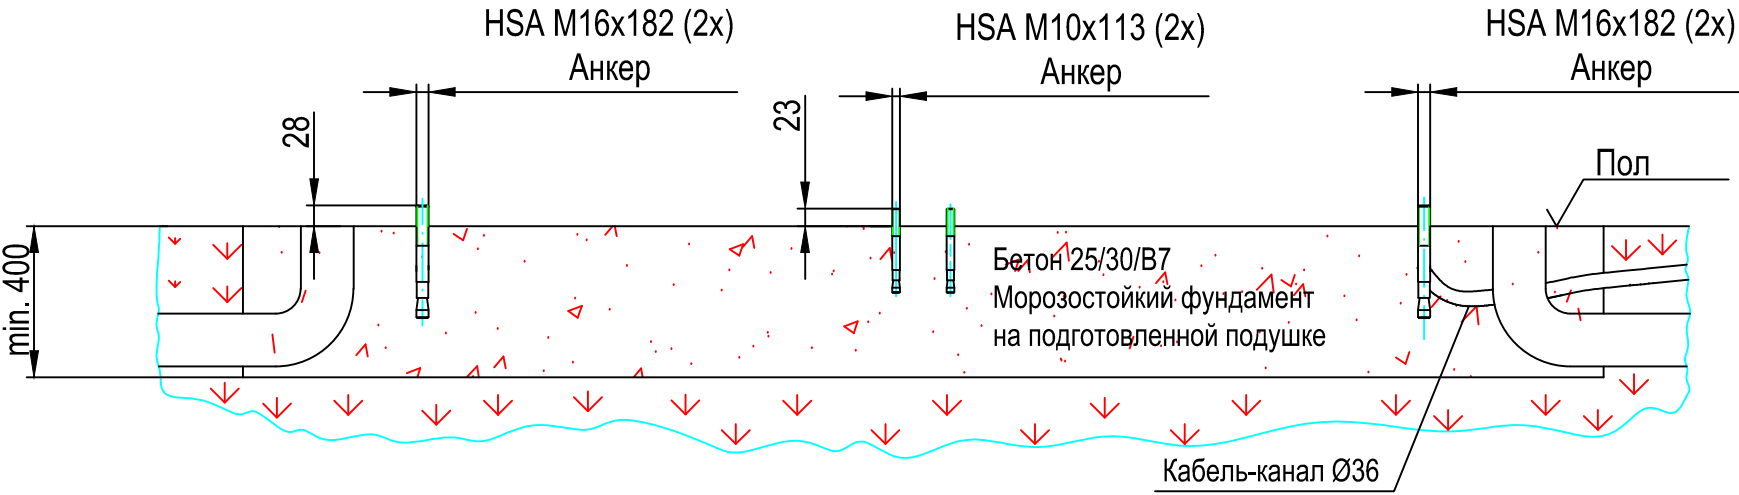

Дополнительный Водосток:
для отвода
дождевой воды
в канализацию

Кабельная сеть
Электропитание -
230VAC,
Люминесцентные лампы -
230VAC,
Считыватель карт,
Домофон

Дополнительный Водосток:
для отвода
дождевой воды
в канализацию

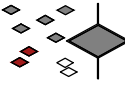----	----	----				----			----
Element	Anz.	Beschreibung				Material		Bemerkung	
 GOTSCHLICH a turn to security			Datum	Name	A3	PROJEKT Ecco 90 / 180 HE		Blatt M 1/	
	Gez.	14.12.2005	Tiefenb.						
	nd.	----	----						
	Pro. ver.		----						
	Masstab	Данные по фундаменту FFO-01							
1:10		www.turnikets.ru							
		Zchnng.Nr. Fu1S-Z1A							