
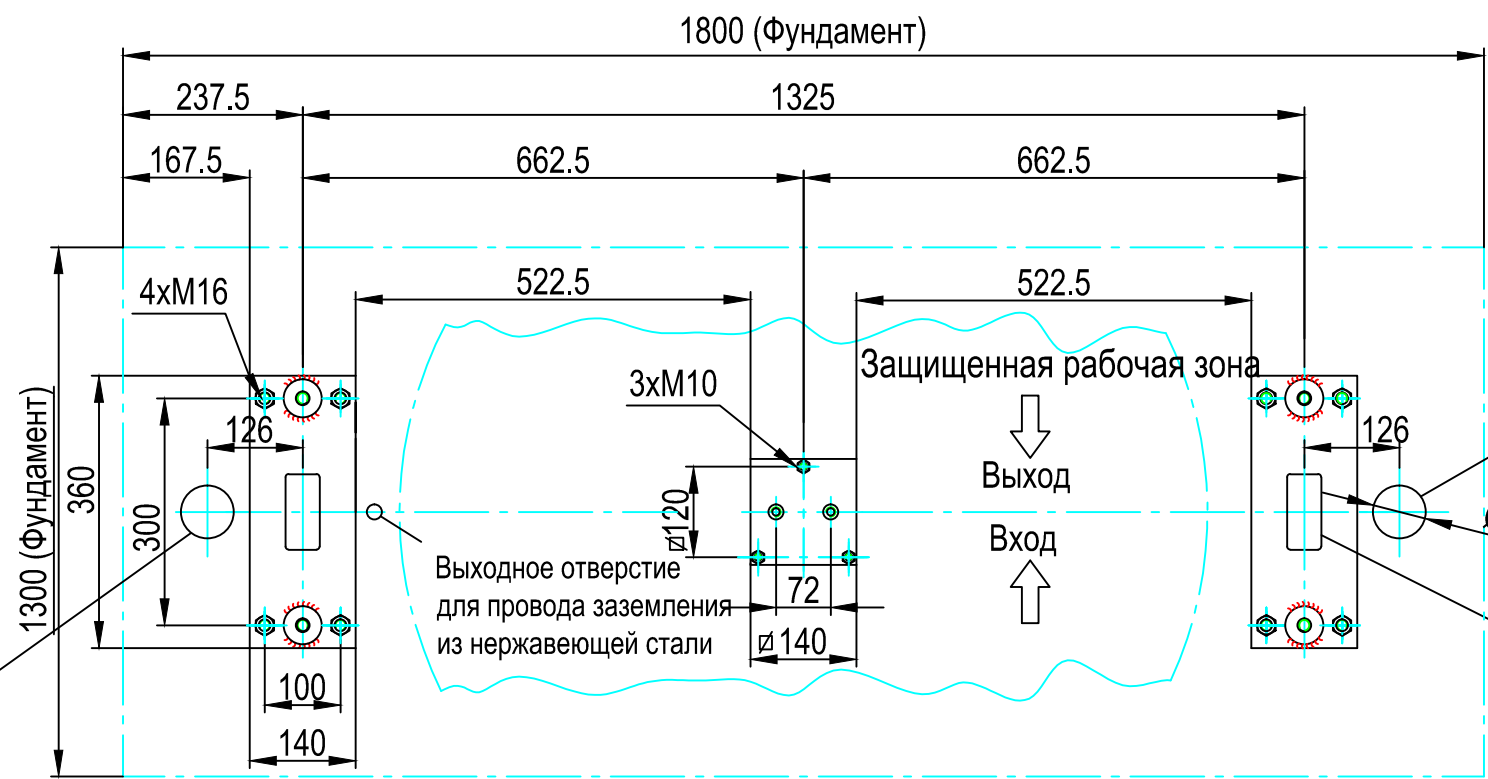



Монтаж на фундаментное основание

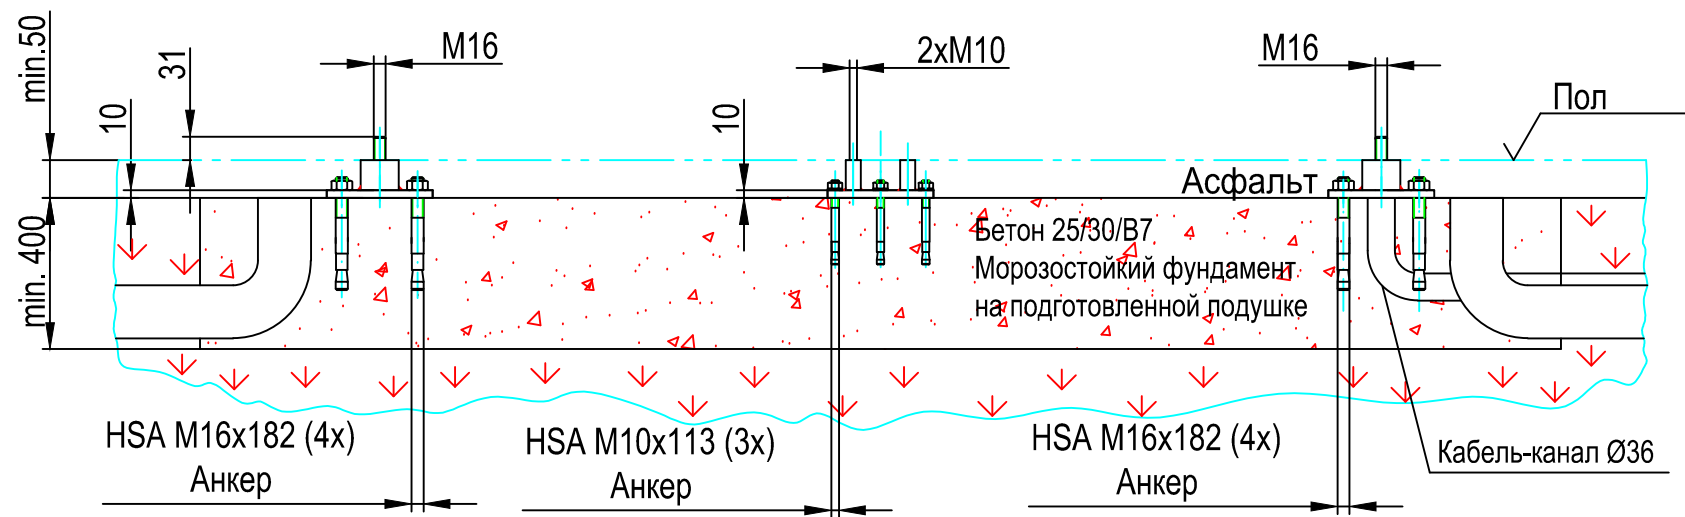

Дополнительный
Водосток:
для отвода
дождевой воды
в канализацию

Дополнительный
Водосток:
для отвода
дождевой воды
в канализацию

Кабельная сеть
Электропитание -
230VAC,
Люминесцентные лампы -
230VAC,
Считыватель карт,
Домофон

---	---	---	---	---
Element	Anz.	Beschreibung	Material	Bemerkung
 a turn to security	Gez.	Datum	Name	A3 PROJEKT Ecco 90 / 180 HE Blatt 1/
	nd.	14.06.2002	Tiefenb.	
	Pro. ver.	---	---	
	Masstab	1:10	---	
Данные по фундаменту FU-01			Zchnng.Nr. Fund-Z1A	www.turnikets.ru