
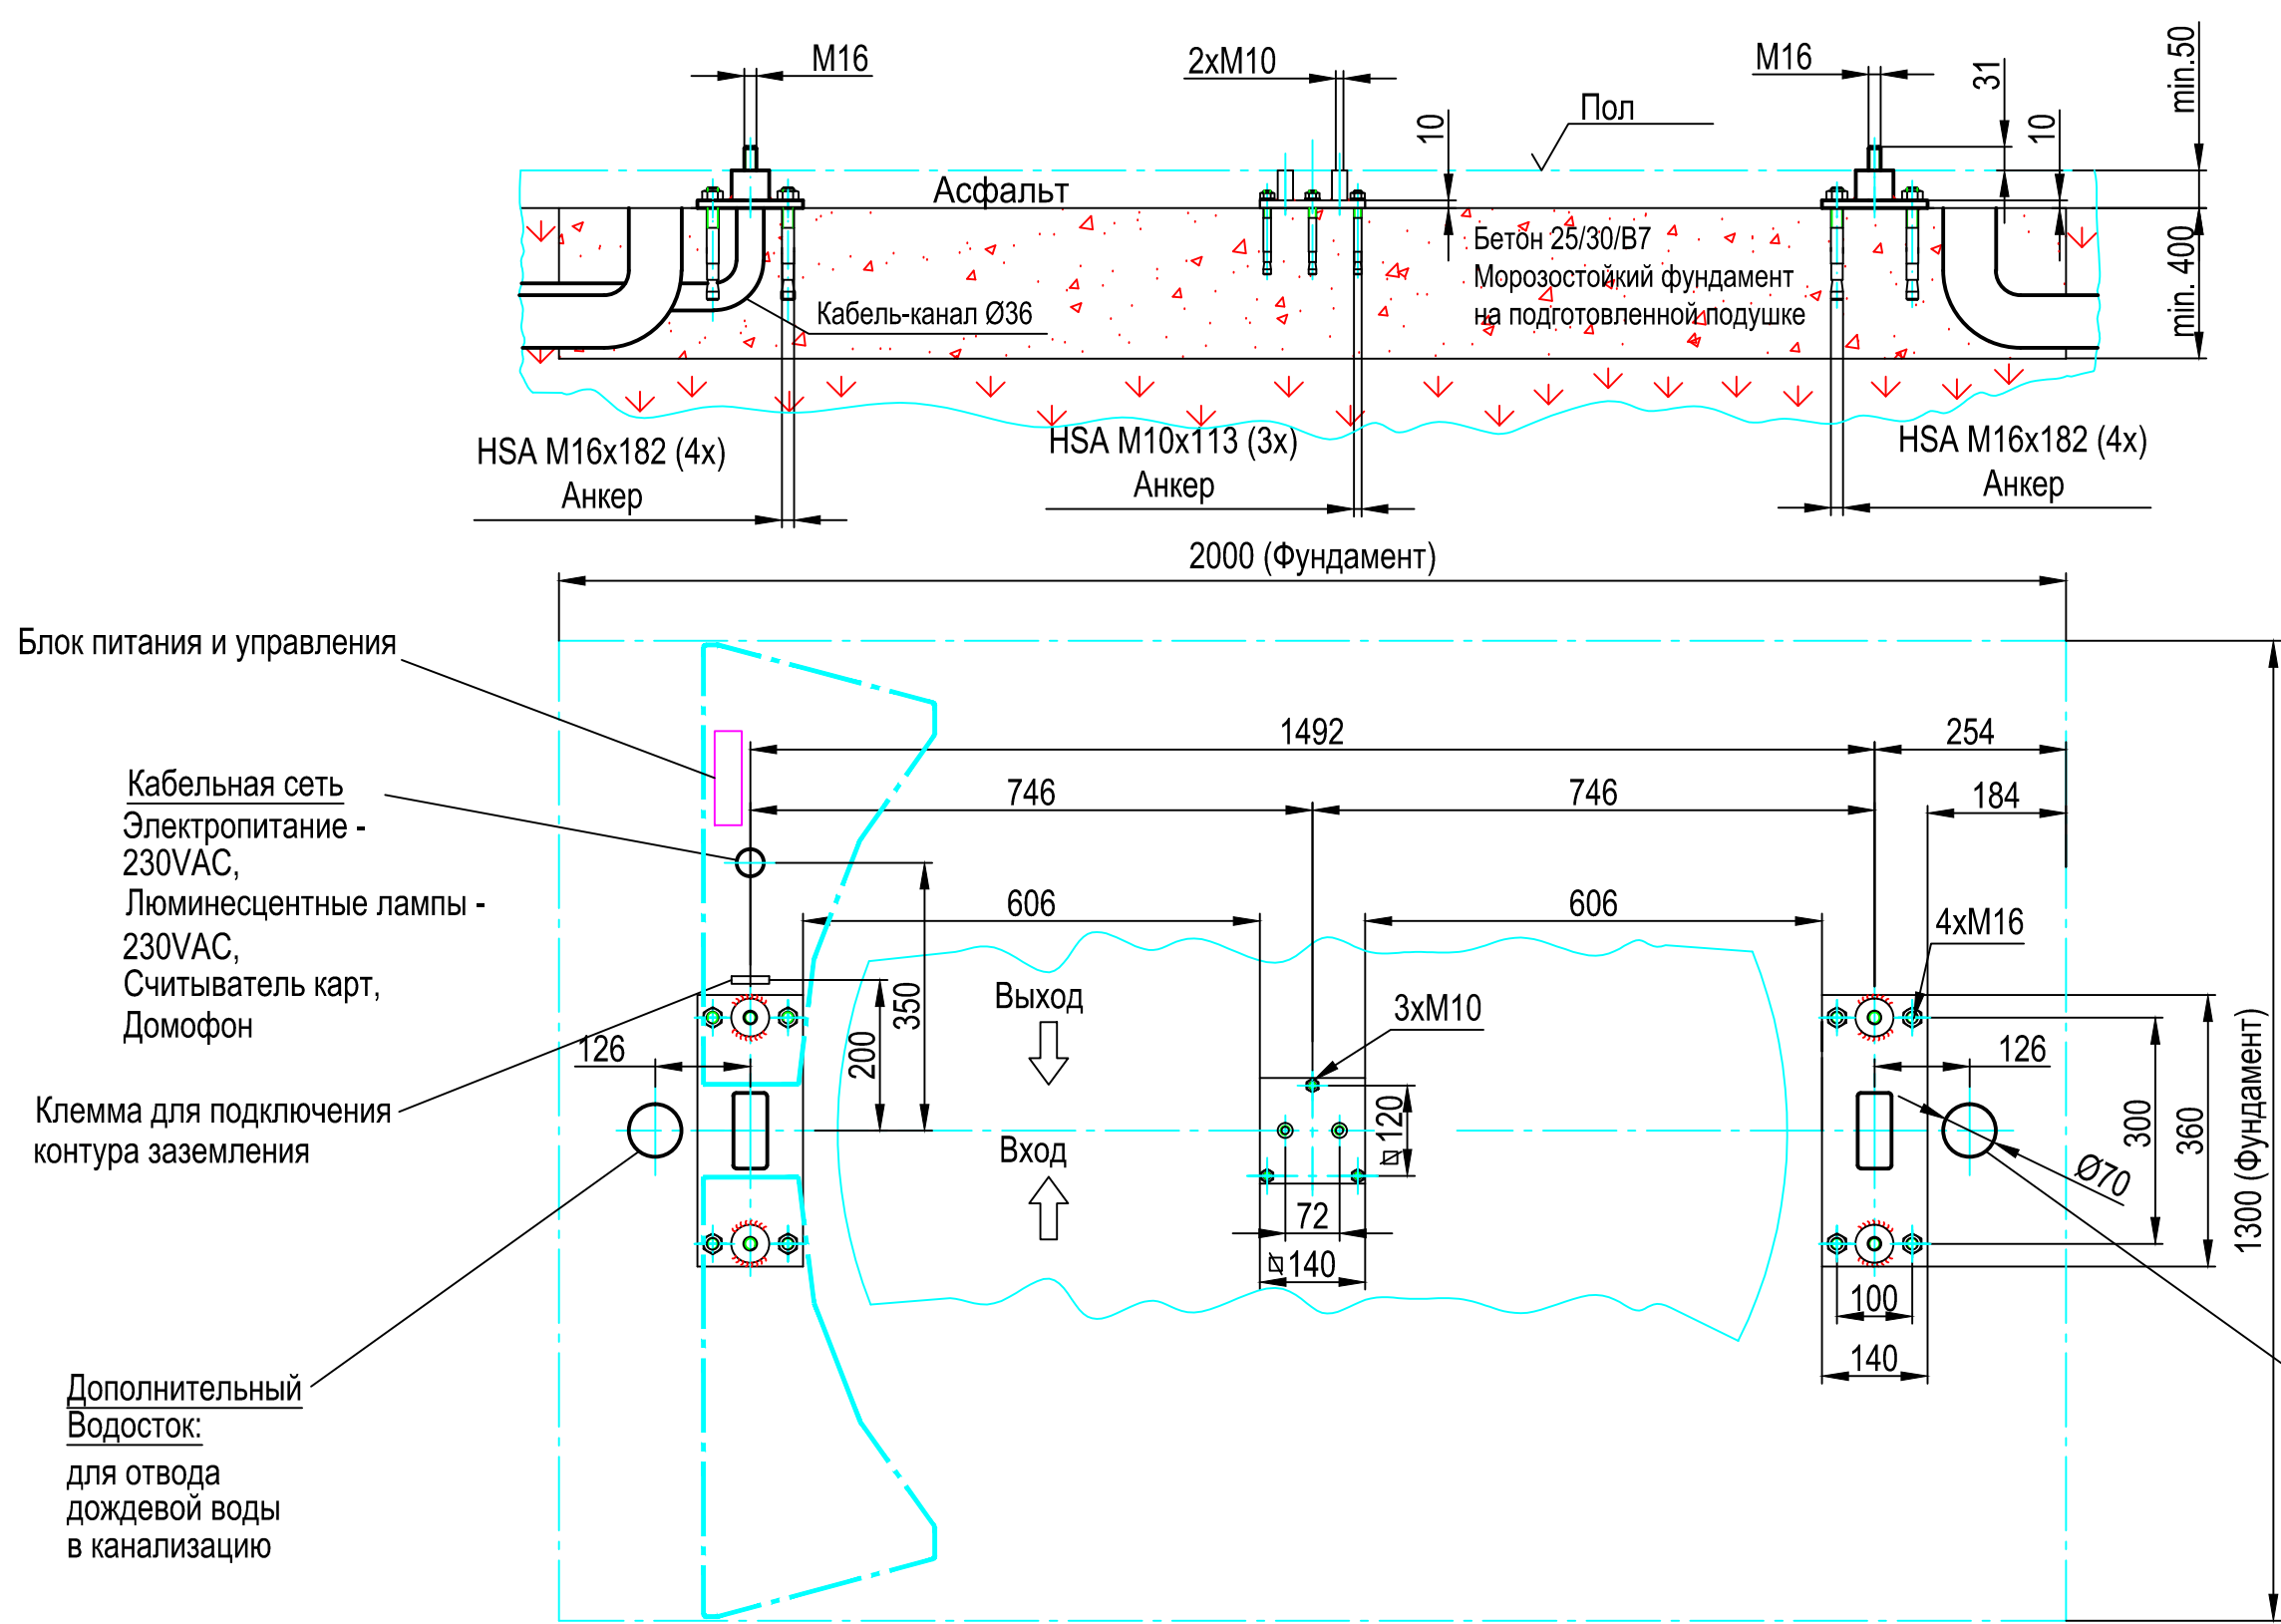


Этот чертеж является нашей интеллектуальной собственностью. Без специального разрешения запрещено использовать ее для проектирования или изготовления.

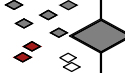

Дополнительный  
Водосток:  
для отвода  
дождевой воды  
в канализацию

---	---	---				----	----	
Element	Anz.	Beschreibung				Material		Bemerkung
 <b>GOTSCHLICH</b> a turn to security			Datum	Name	A3	PROJEKT Ecco 120 HB / BB	Blatt N 1/	
		Gez.	18.09.2013	Tiefenb.				
		nd.	09.08.2012	Novkinic				
		Pro. ver.		----				
		Masstab 1:10	Данные по фундаменту FU 2B (Шкаф слева)					
		Zchnng.Nr. FU2B-Z2B						
		www.turnikets.ru						