

min. 400

28

23

Анкер

Анкер

Анкер

Пол


Бетон 25/30/В7  
Морозостойкий фундамент  
на подготовленной подушке


Кабель-канал Ø36

HSA M16x182 (2x)

HSA M10x113 (2x)

HSA M16x182 (2x)

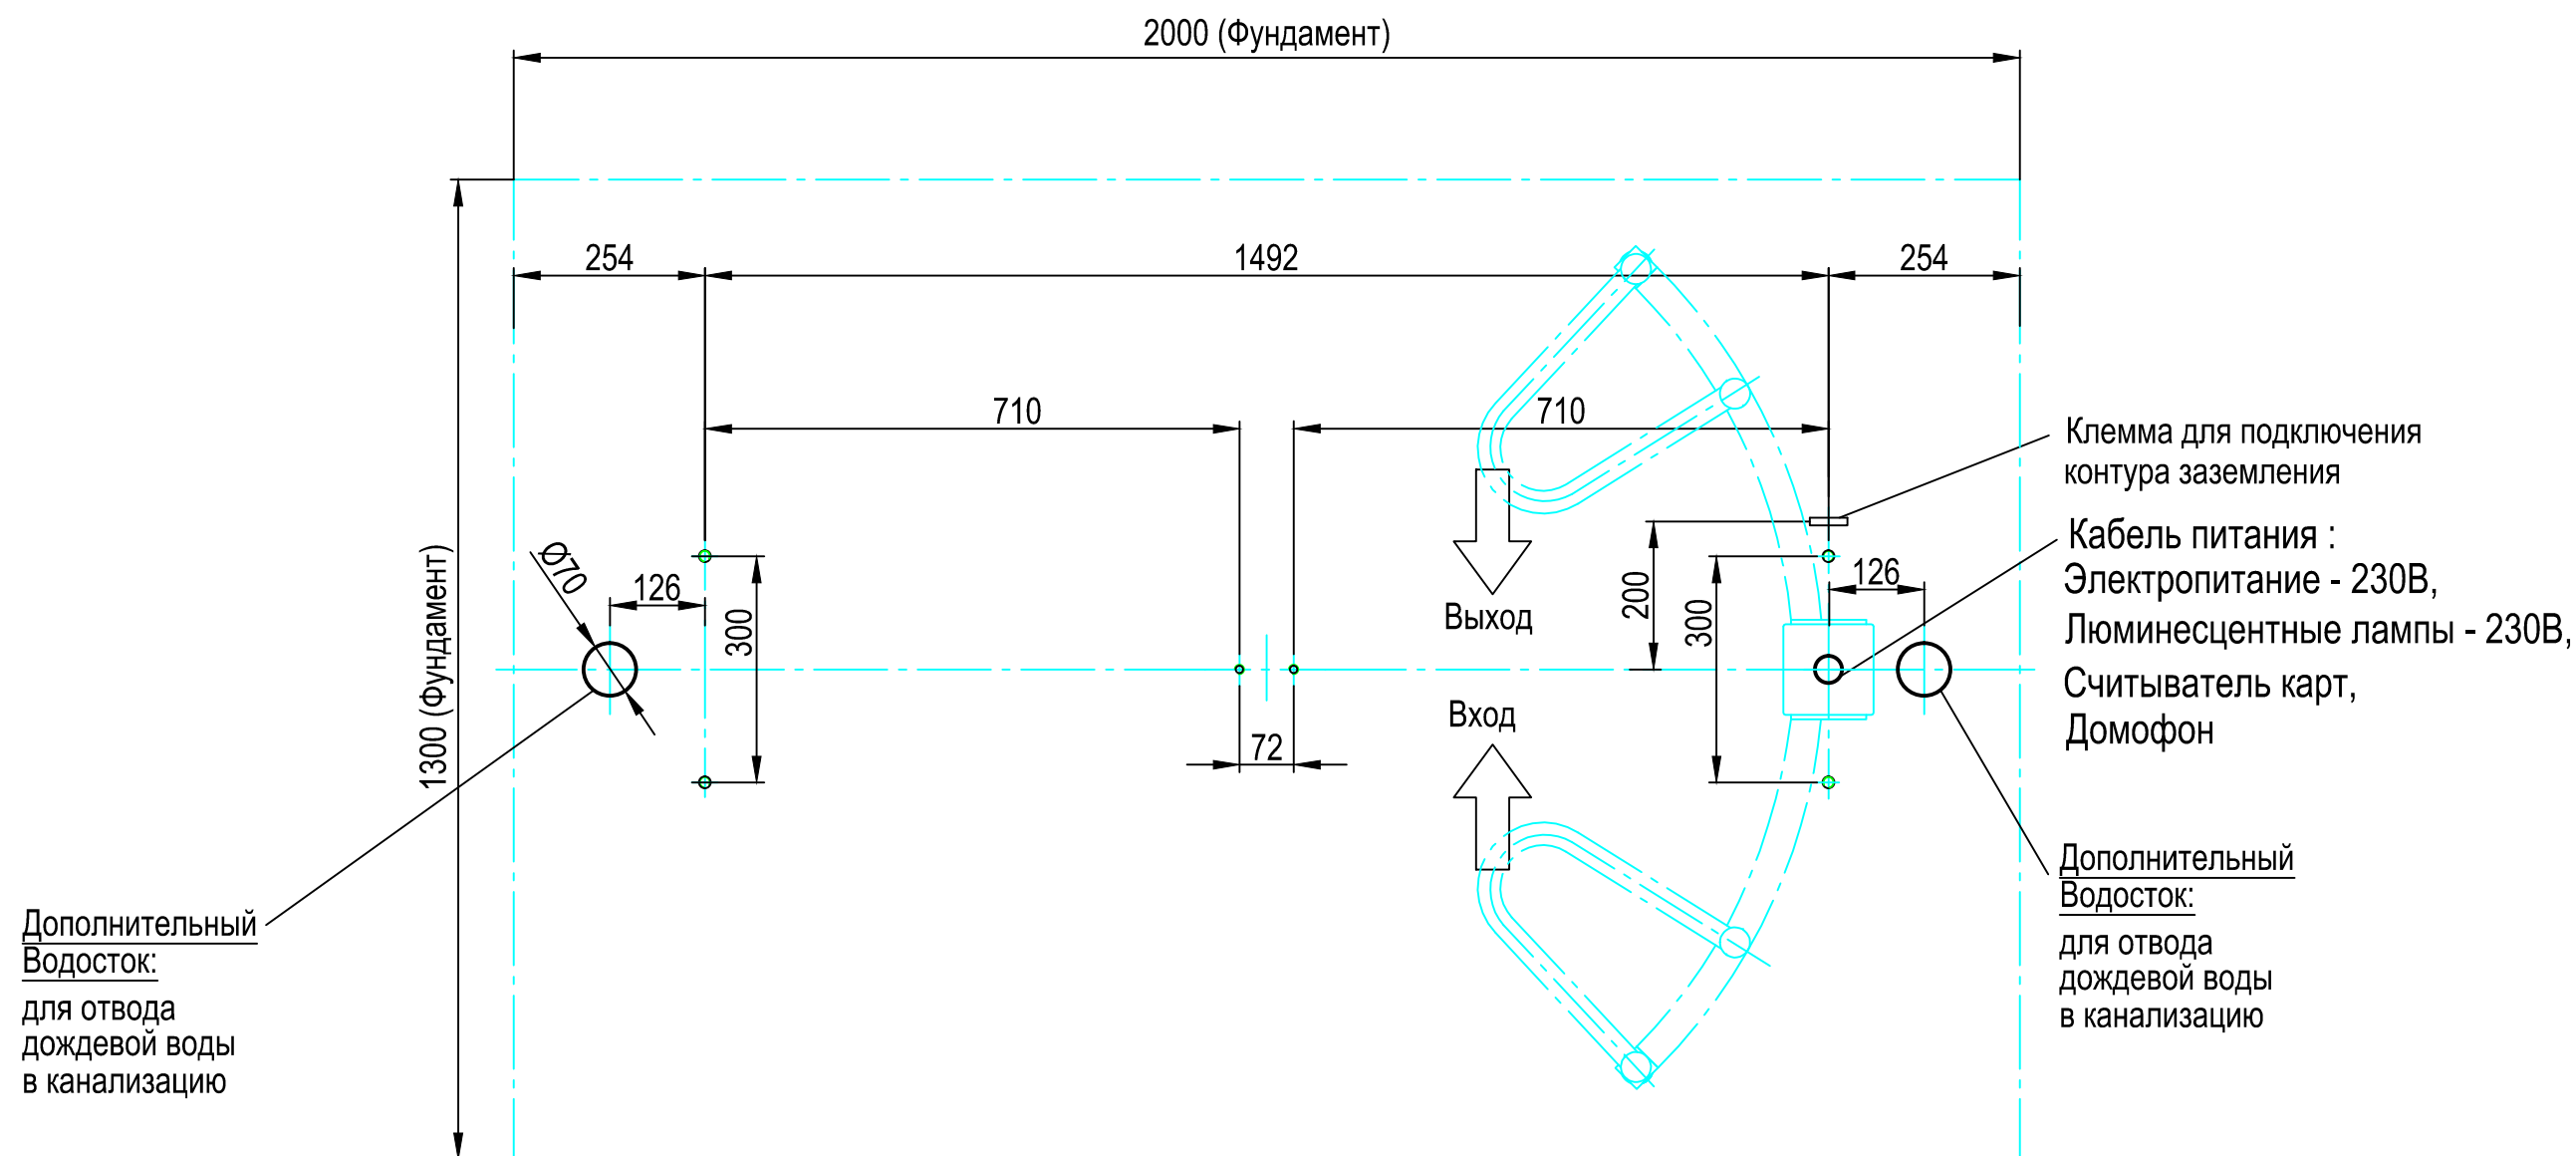
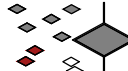
|   |      |              |                    |                             |             |          |                             |               |
|---|------|--------------|--------------------|-----------------------------|-------------|----------|-----------------------------|---------------|
| ----  | ---- | ----         |                    |                             |             | ----     | ----                        |               |
| Element   | Anz. | Beschreibung |                    |                             |             | Material | Bemerkung                   |               |
|  <b>GOTSCHLICH</b><br>a turn to security |      |              |                    | <b>Datum</b>                | <b>Name</b> | A3       | PROJEKT<br>Ecco 120 HE / BE | Blatt N<br>1/ |
|   |      |              | <b>Gez.</b>        | 20.12.2005                  | Tiefenb.    |          |                             |               |
|   |      |              | <b>nd.</b>         | ----                        | ----        |          |                             |               |
|   |      |              | <b>Pro. ver.</b>   |                             | ----        |          |                             |               |
|   |      |              | <b>Masstab</b>     | Данные по фундаменту FU 2 S |             |          |                             |               |
|   |      |              | 1:10               | www.turnikets.ru            |             |          |                             |               |
|   |      |              | Zchnq.Nr. FU2S-Z1A |                             |             |          |                             |               |