


D  
C  
B  
A


Этот чертеж является нашей интеллектуальной собственностью. Без специального разрешения запрещено использовать ее для проектирования или изготовления.

Дополнительный  
Водосток:  
для отвода  
дождевой воды  
в канализацию

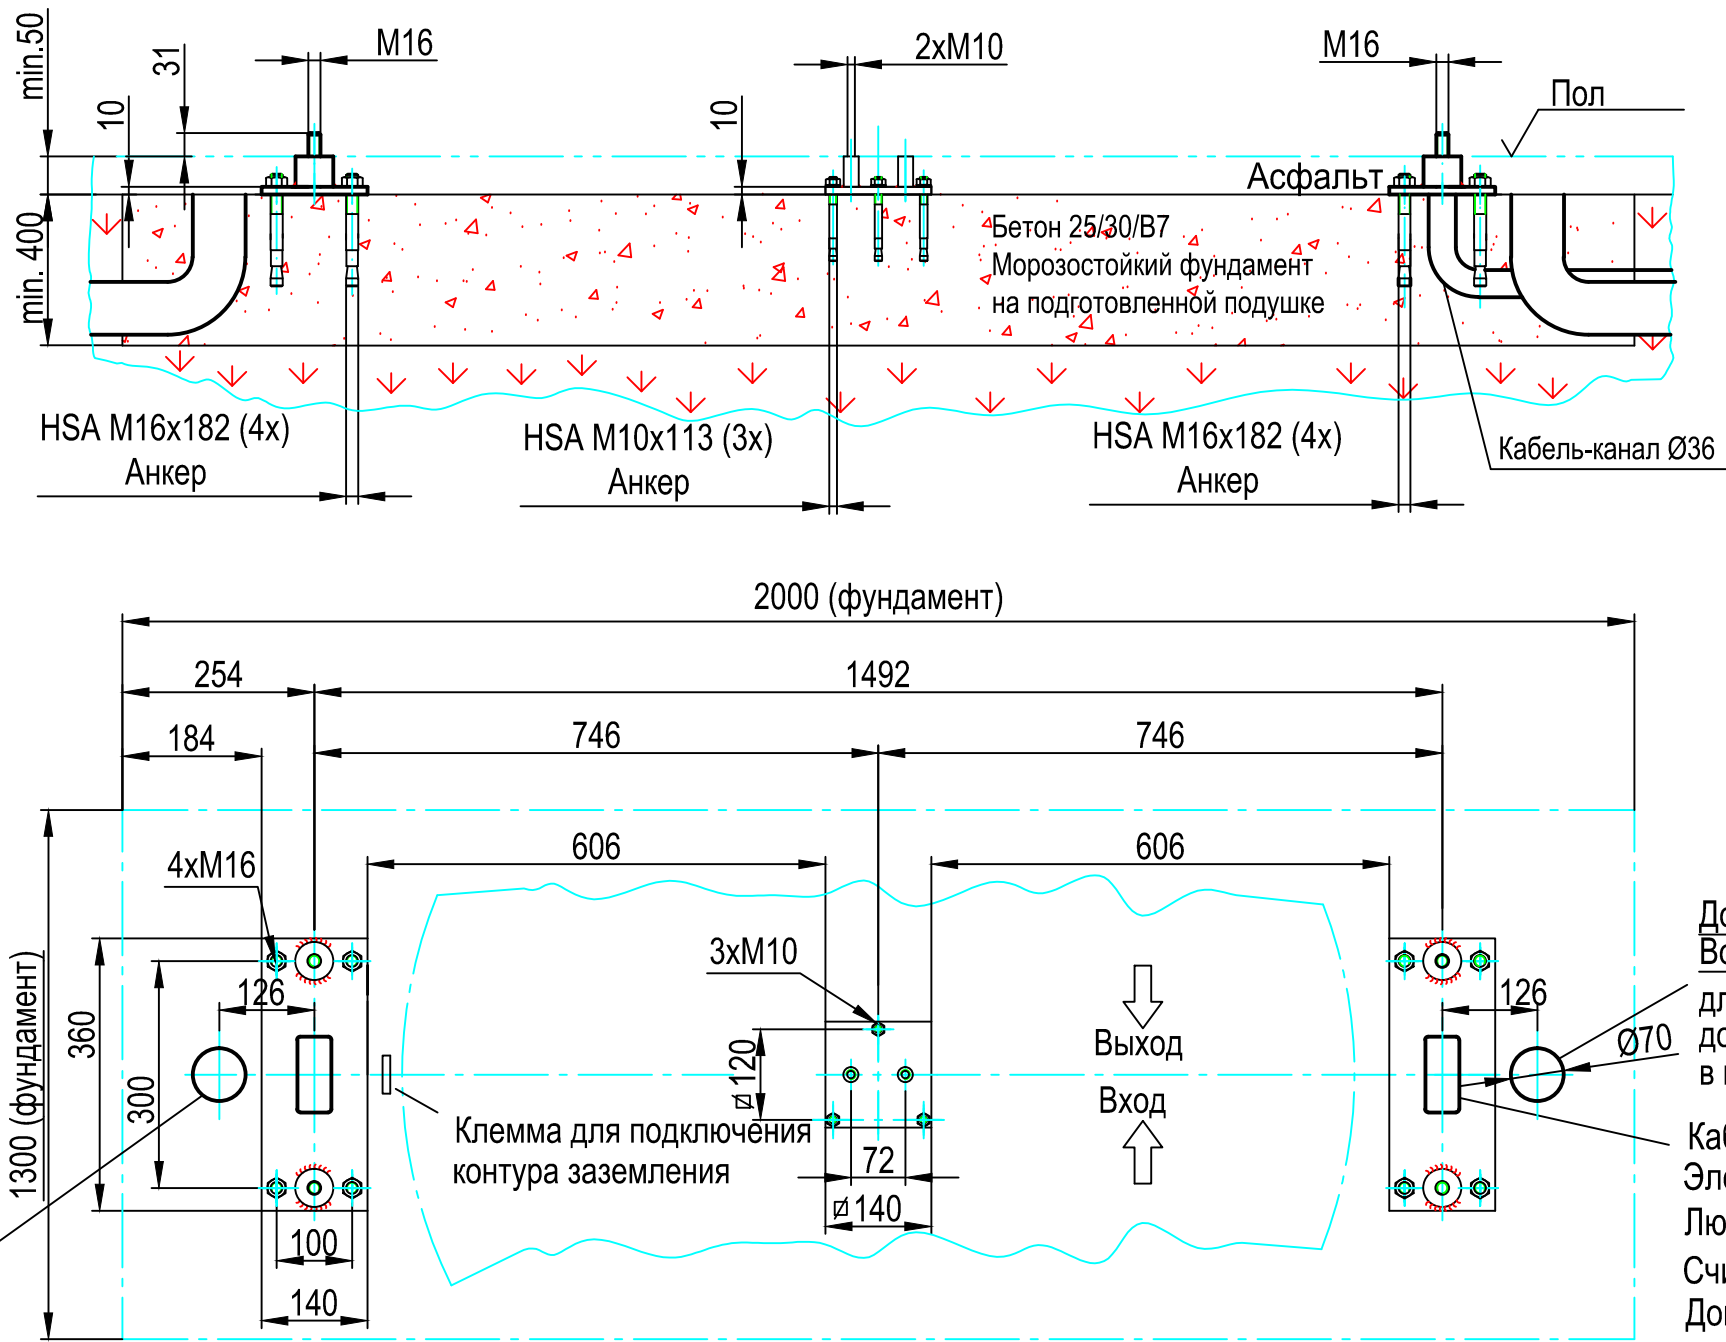

Дополнительный  
Водосток:  
для отвода  
дождевой воды  
в канализацию

Кабель питания :  
Электропитание - 230В,  
Люминесцентные лампы - 230В,  
Считыватель карт,  
Домофон

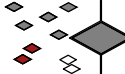----	----	----				----			----
Element	Anz.	Beschreibung				Material	Bemerkung		
 <b>GOTSCHLICH</b> a turn to security				Datum	Name	A3	PROJEKT Ecco 120 HE/BE	Blatt N 1/	
			Gez.	17.06.2002	Tiefenb.				
			nd.	----	----				
			Pro. ver.		----				
			Masstab	Данные по фундаменту FU 2					
	1:10	Zchnг.Nr. Fund-Z2A					www.turnikets.ru		