
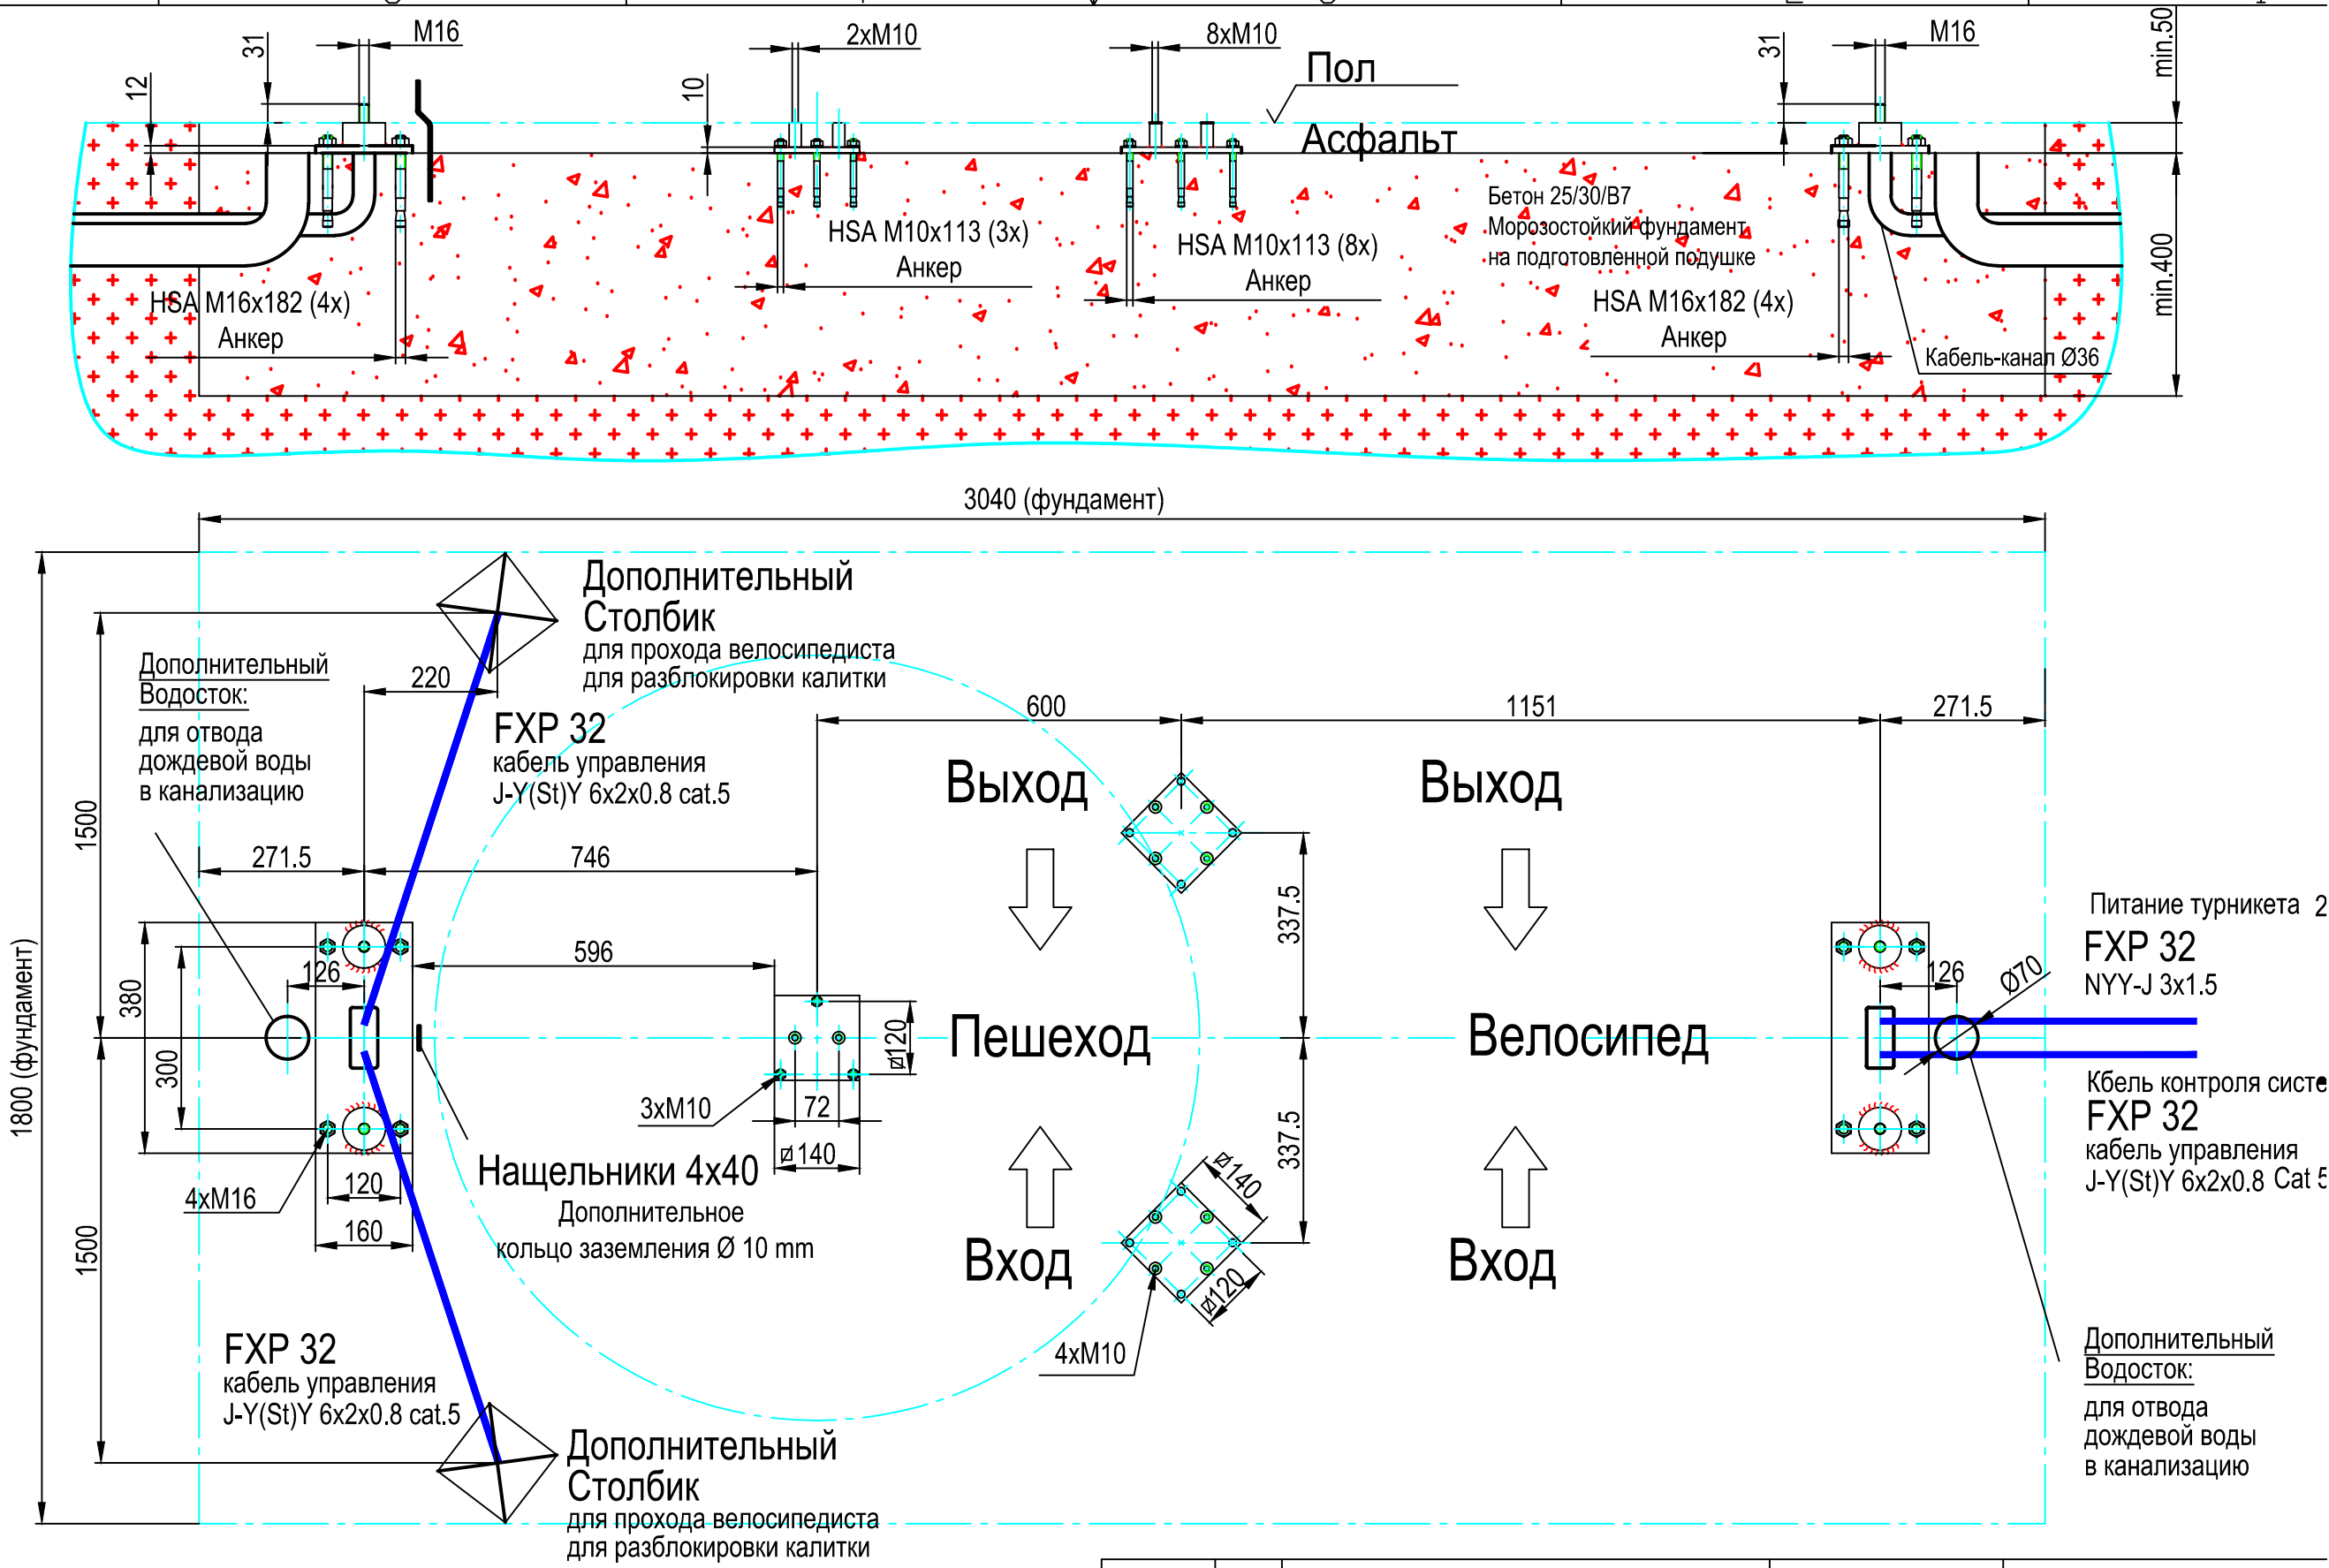


Этот чертеж является нашей интеллектуальной собственностью. Без специального разрешения запрещено использовать ее для проектирования или изготовления.

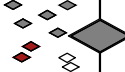

Длина кабеля от фундамента - min. 4 m.

----	----	-----				----			----
Element	Anz.	Beschreibung				Material			Bemerkung
 GOTSCHLICH a turn to security			Gez.	Datum	Name	A3	PROJEKT Ecco 120 BFT	Blatt M 1/	
			nd.	10.09.2007 04.03.2014	Tiefenb. Schrey				
			Pro. ver.		----				
			Masstab	Данные по фундаменту FU 7					
			1:10	Zchnng.Nr. FU7B-Z2B					
						www.turnikets.ru			