Diese Zeichnung ist unser geistiges Eigentum. Ohne ausdrückliche Genehmigung darf sie nicht für die Projektierung oder Fertigung verwendet werden.

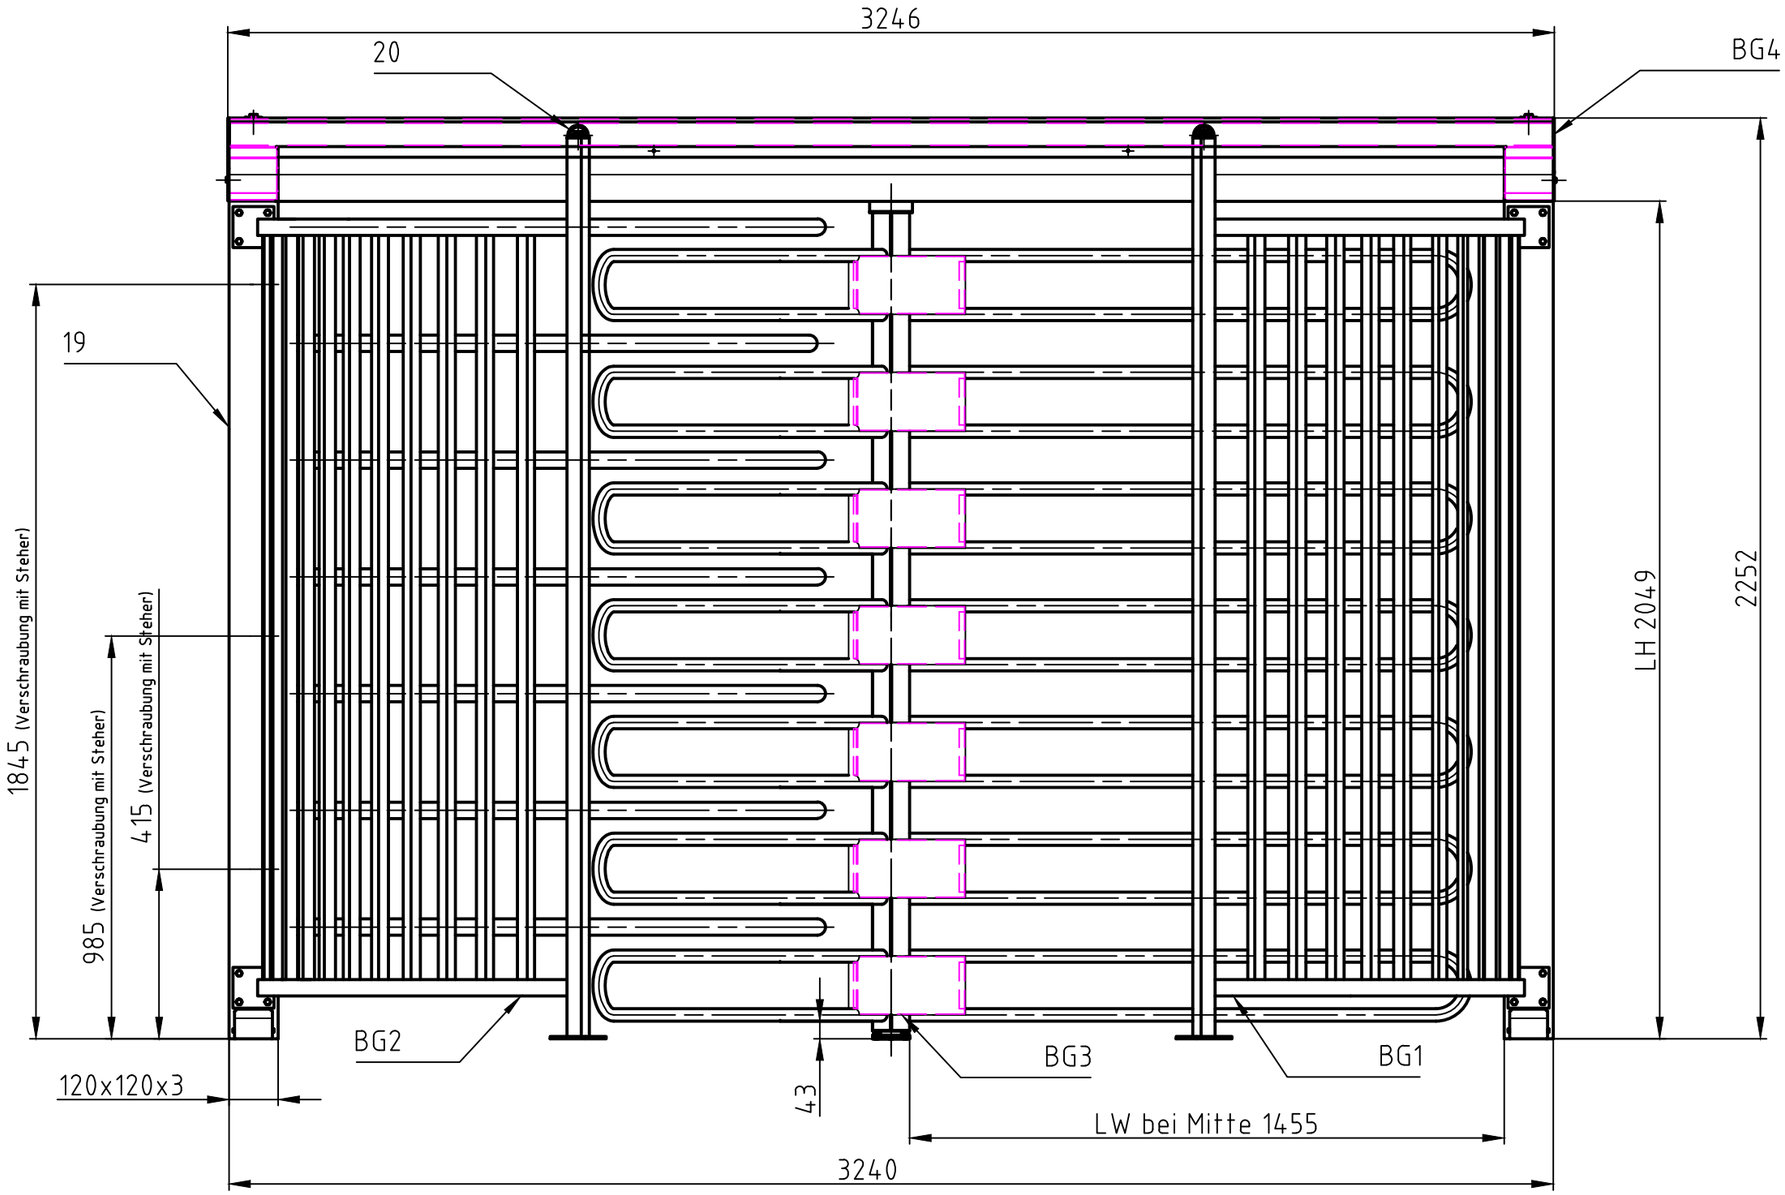

Element	Anz	Beschreibung	Standard	Material
20	4	Wand-Muffe		
19	2	Steher (ST7A)		
BG4	1	Brücke		
BG3	1	Stern		
BG2	1	Rechen		
BG1	2	Geländer		

GOTSCHLICH

	Datum	Name
Gez.	19.04.2006	Tiefenbacher
Gepr.	16.02.2009	Gaida
Normgepr.		

Masstab 1:15

A3

PROJEKT
Ecco 120XXL

Blatt Nr.:

Aufriss
D:\Konstr-Cad1\DK Typ\Ecco\Ecco 120XXL\EXXL-Z4B Aufriss.dwg
Zchng.Nr.EXXL-Z4B